


Anlage zur Richtlinie zum kommunalen Förderprogramm des Marktes Wilhelmsdorf zur Durchführung privater Fassadengestaltungs- und Sanierungsmaßnahmen im Rahmen der Alorterneruerung (Kommunales Fassadenprogramm) vom 27.04.2018

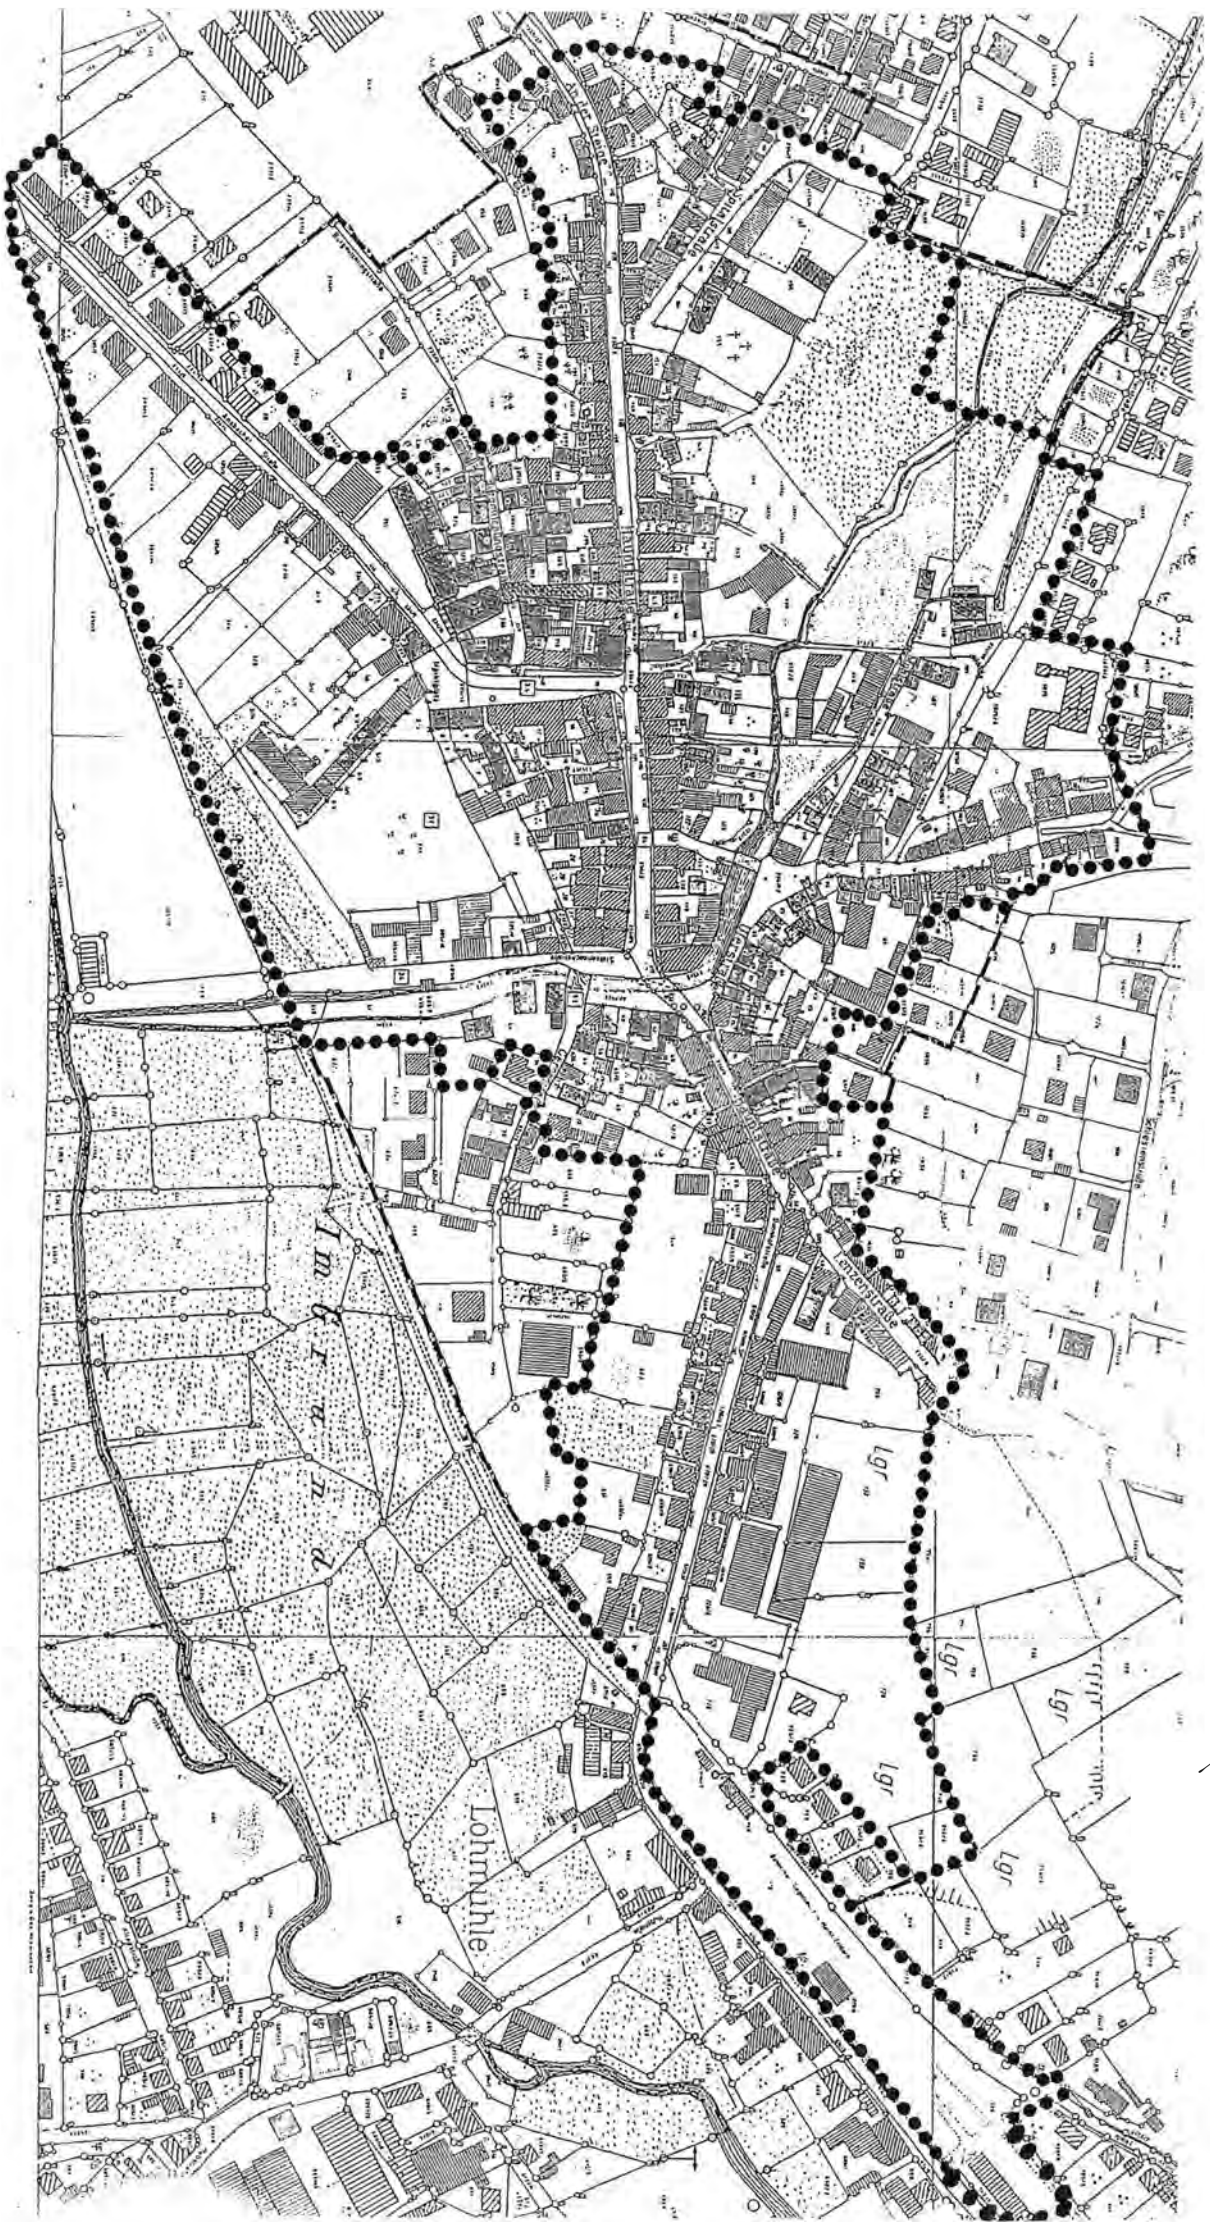

Verkleinerung des Lageplanes im Maßstab 1 : 1000, der als Anlage der Satzung des Marktes Wilhelmsdorf über die förmliche Festlegung des Sanierungsgebietes „Alort Wilhelmsdorf“ vom 16.11.1998 beigefügt ist. Der Katasterplan im Maßstab 1 : 1 000 mit der Abgrenzung des Sanierungsgebietes kann bei der Gemeindeverwaltung Wilhelmsdorf eingesehen werden.

Wilhelmsdorf, den 15.06.2018

Markt Wilhelmsdorf

Uwe Emmert (Erster Bürgermeister)

